

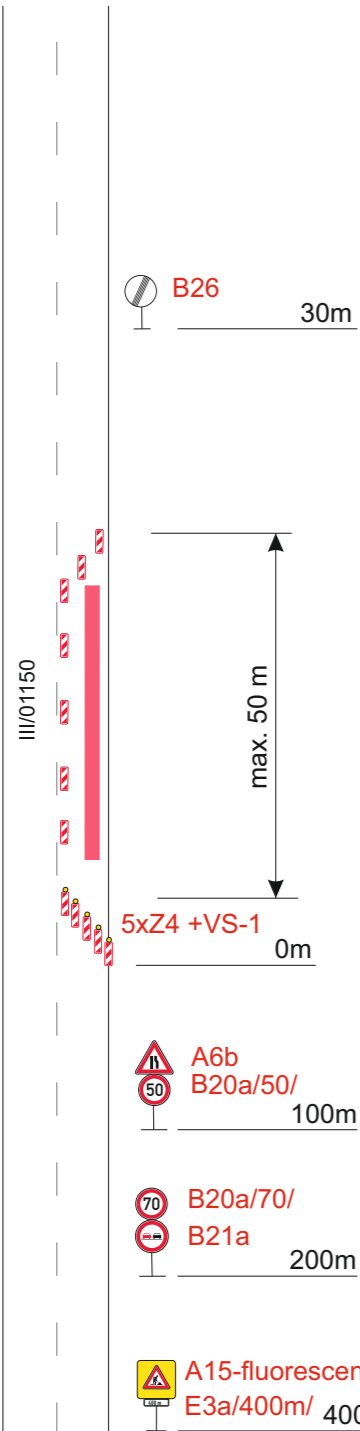
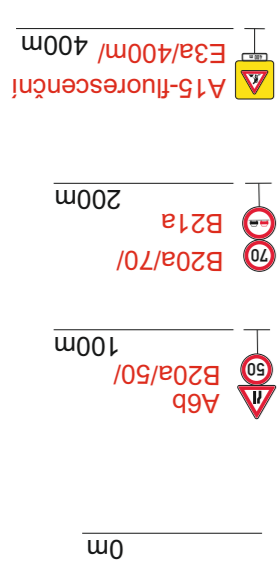
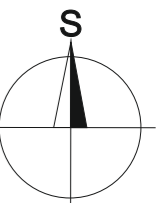
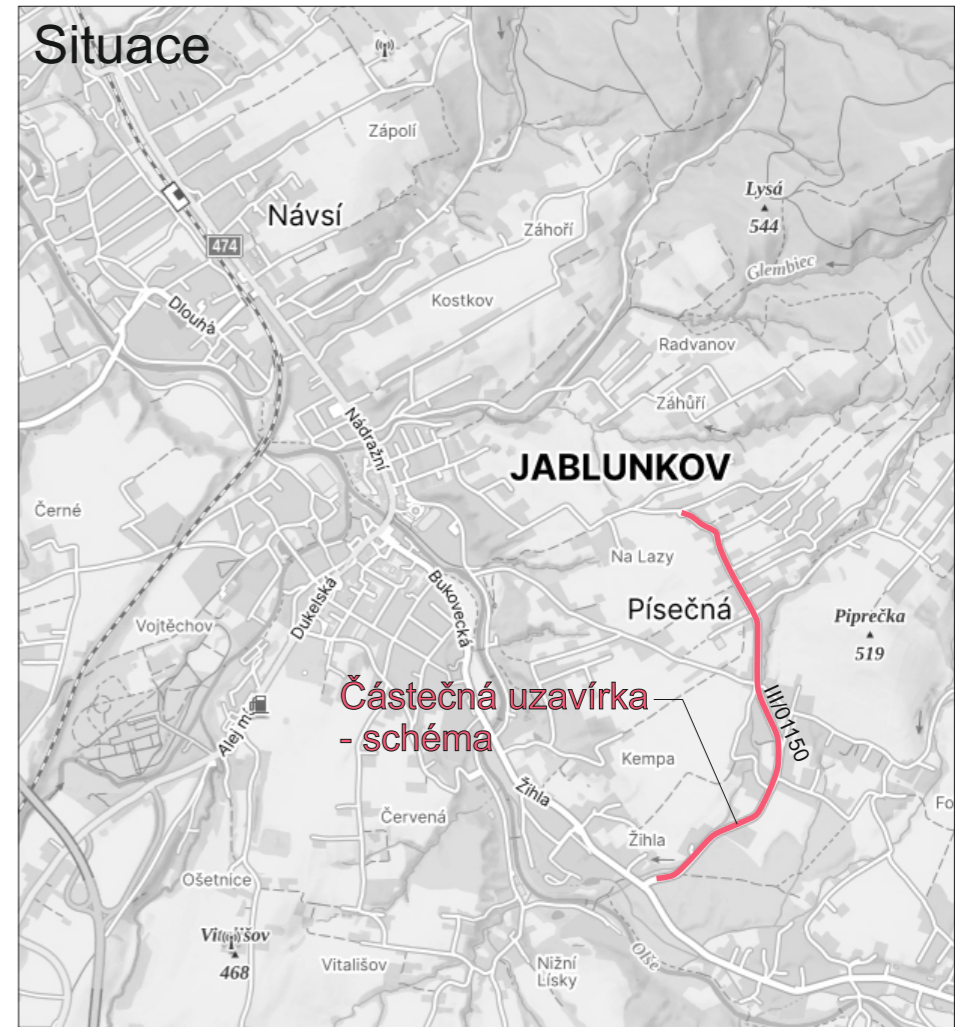
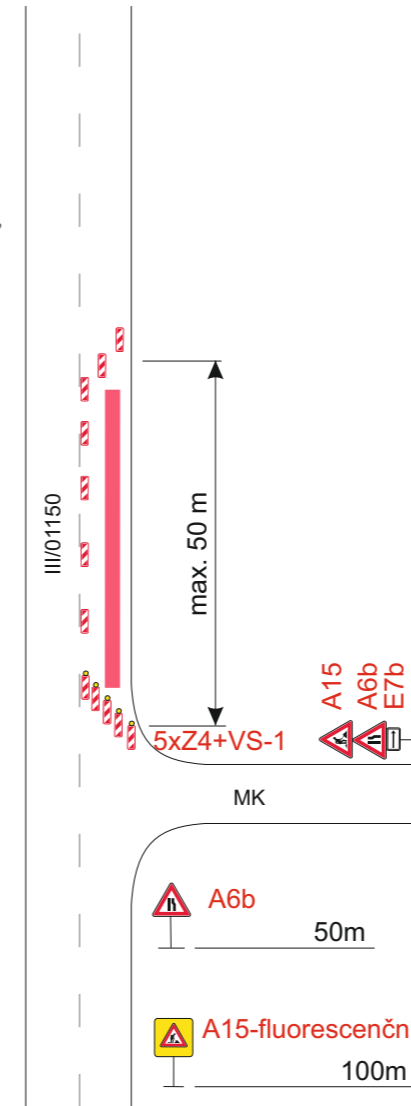
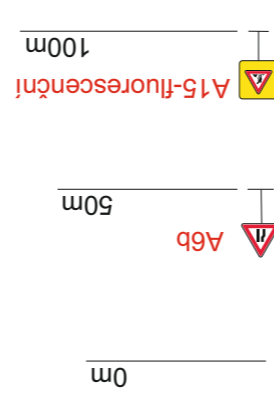


Schéma

Mimo obec

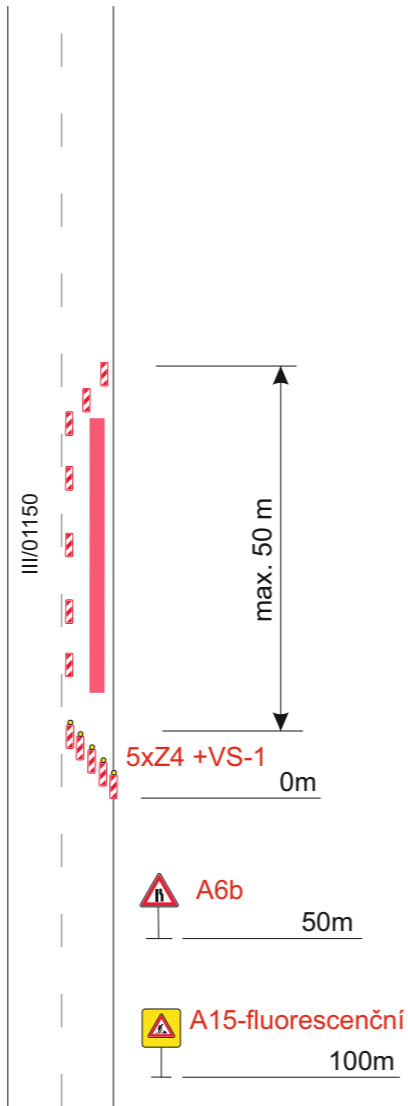

V obci

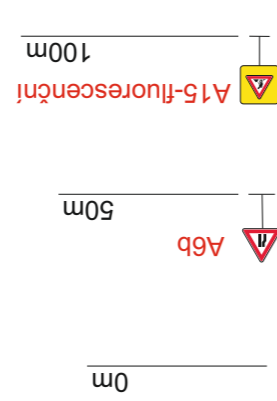

Legenda:

Uzavřený úsek

Trvalé dopravní značení, které je v rozporu s přechodným dopravním značením bude zakryto.

Vypracoval: Marie Marhounová	Datum: 19.9.2024	SEKNE SEKNE, spol. s r.o. Hamerská 12, 772 00 Olomouc DIČ: CZ62363701 tel./fax: 585 311 867
Název akce: Oprava silnice III/01150 Písečná		
Název objektu: Přechodné dopravní značení	Formát: 2xA4	Č. výkresu: 2
Příloha: Částečná uzavírka sil. III/01150		Č. soupravy: