


# Pohled na úložný práh

1:50

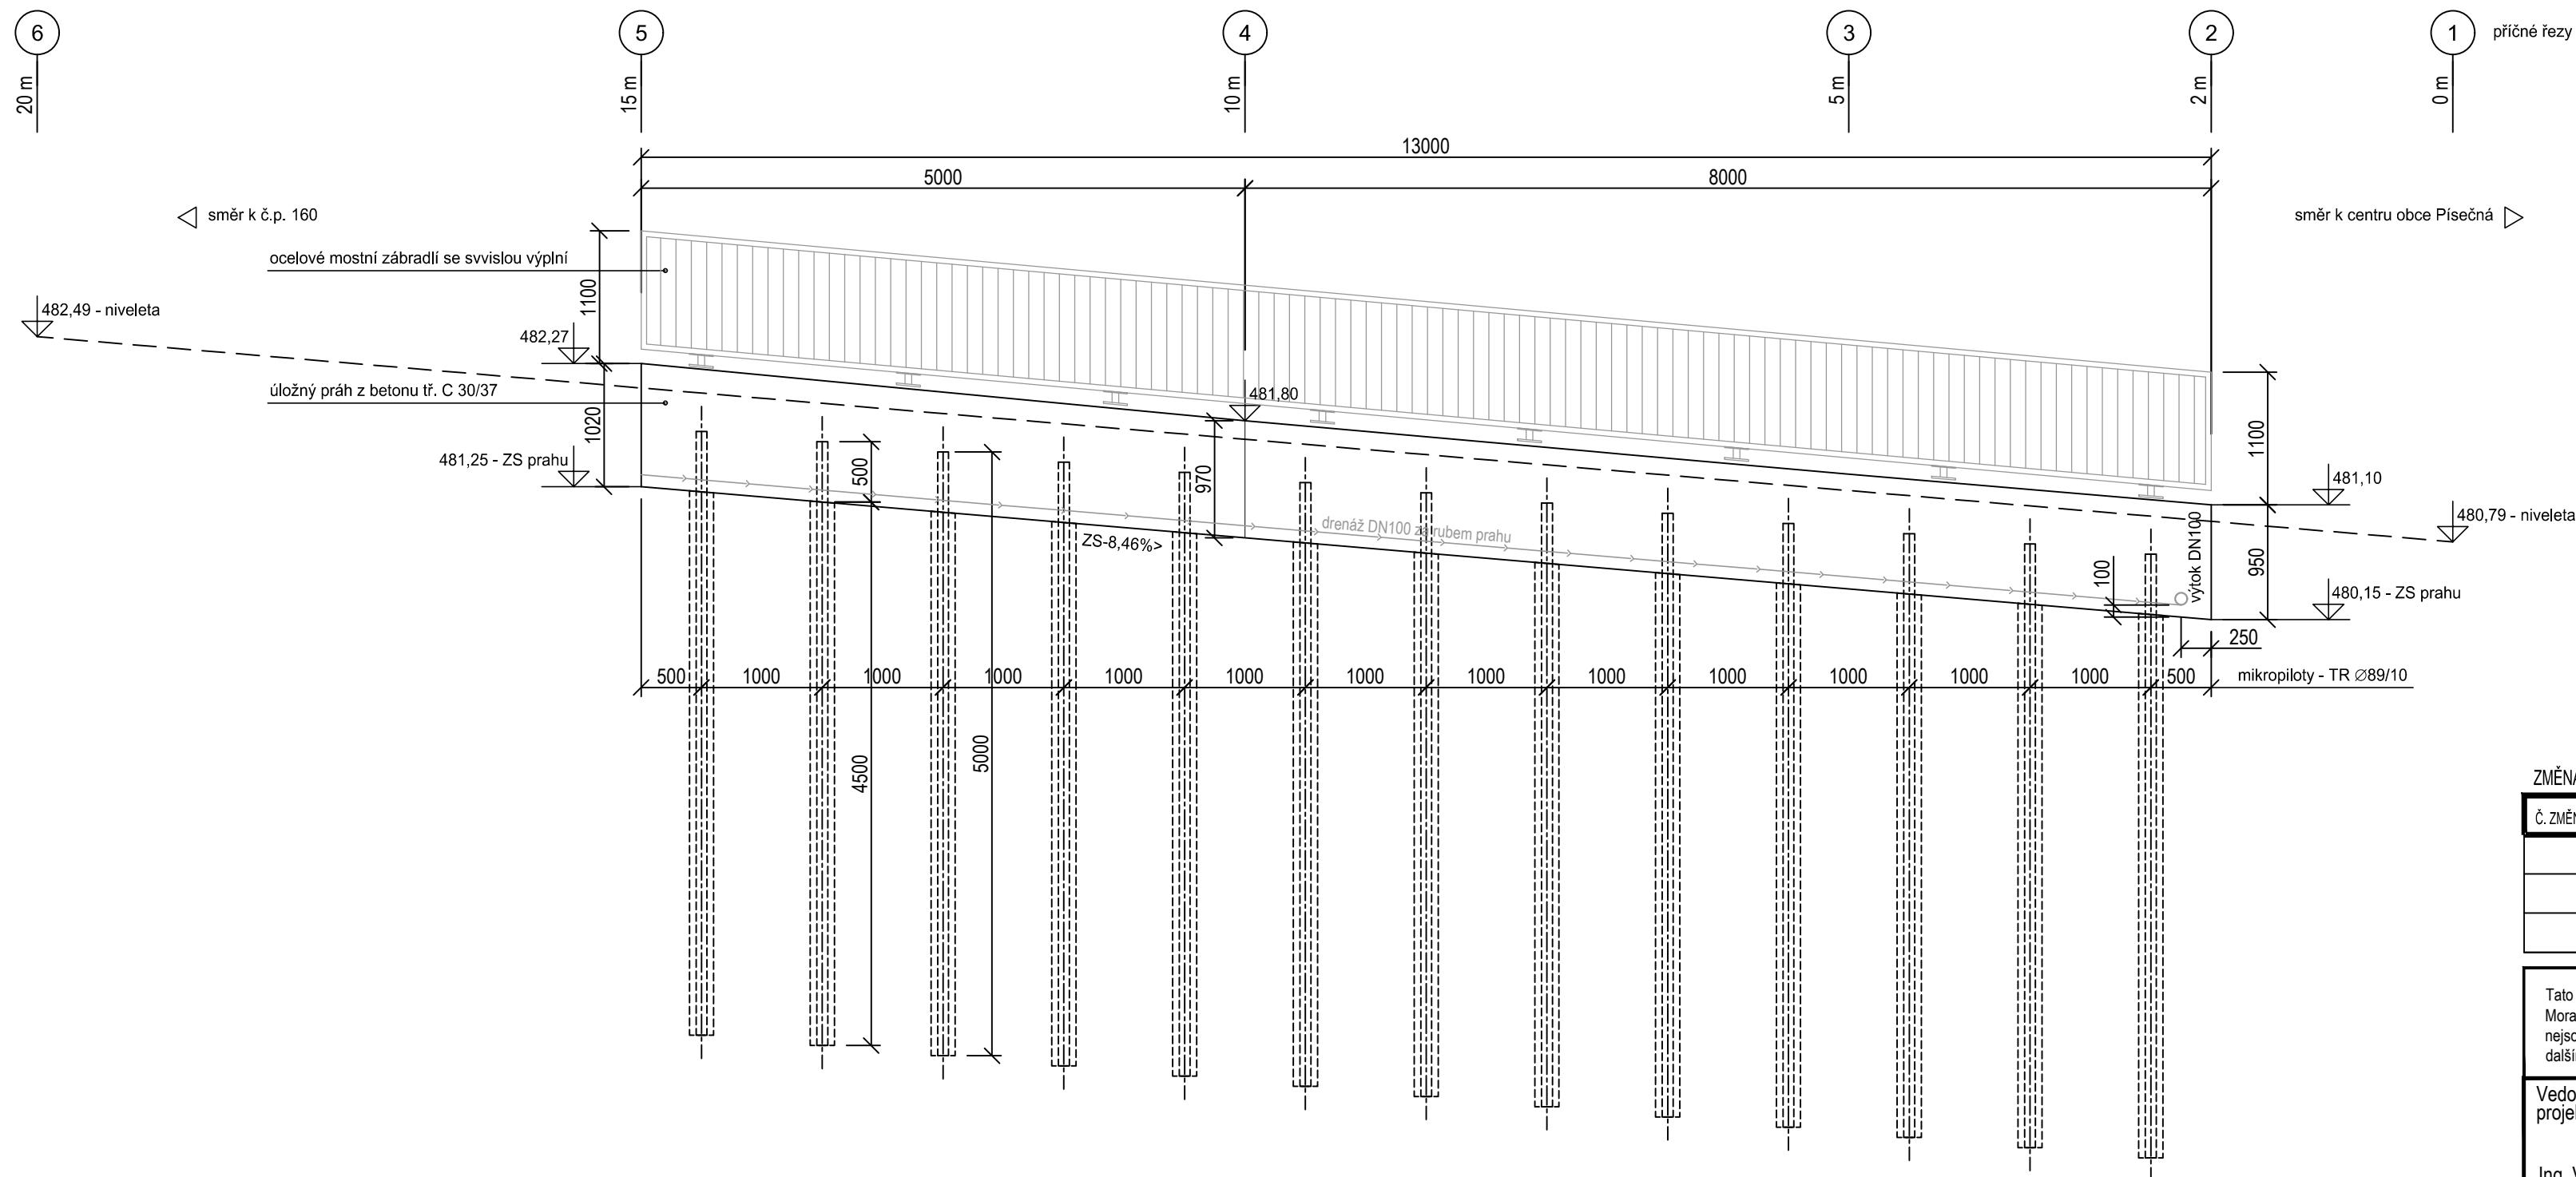

475m Bpv

ZMĚNA VÝKRESU :

Č. ZMĚNY	PŘEDMĚT ZMĚNY	ZMĚNU PROVEDL	PODPIS	DATUM ZMĚNY

Tato dokumentace včetně všech příloh (s výjimkou dat poskytnutých objednatelem) je duševním vlastnictvím společnosti Geoengineering, spol. s r.o., Havlíčkovo nábřeží 38, 702 00, Moravská-Ostrava. Objednatel této dokumentace je oprávněn ji využívat k účelům vyplývajícím z uzavřené smlouvy bez jakéhokoli omezení. Jiné osoby (jak fyzické, tak právnické) nejsou bez předchozího výslovného souhlasu objednatele oprávněny tuto dokumentaci ani její části jakkoli využívat, kopírovat (ani jiným způsobem rozmnožovat), nebo zpřístupnit dalším osobám.

Vedoucí projektant : <i>Venclik</i>	Kreslil	Ing. Gromotovič	<i>Gromotovič</i>	
	Projektant	Ing. Gromotovič	<i>Gromotovič</i>	
	Kontroloval	Ing. Gromotovič	<i>Gromotovič</i>	
	Jednatel spol.	Ing. Bilan	<i>Bilan</i>	

Objednatel: Obec Písečná	Zakázka č. G-1624b	Měřítka: 1:50
Stavba (místo): Zajištění svahu nad tokem Kotelnice před č.p. 160 v obci Písečná	Datum 10/2024	
Objekt: Zajištění svahu mikropilotovým úložným prahem	Stupeň DUSP	
	Formát 630x297	
	Seznam G-1624b	
Název: Pohled na úložný práh	Část	D 201-5