


# PŘÍLOHA: Návrh zřízení přechodného dopravního značení, uzavření místní komunikace: zajištění svahu pod komunikací před č.p. 160 v obci Písečná

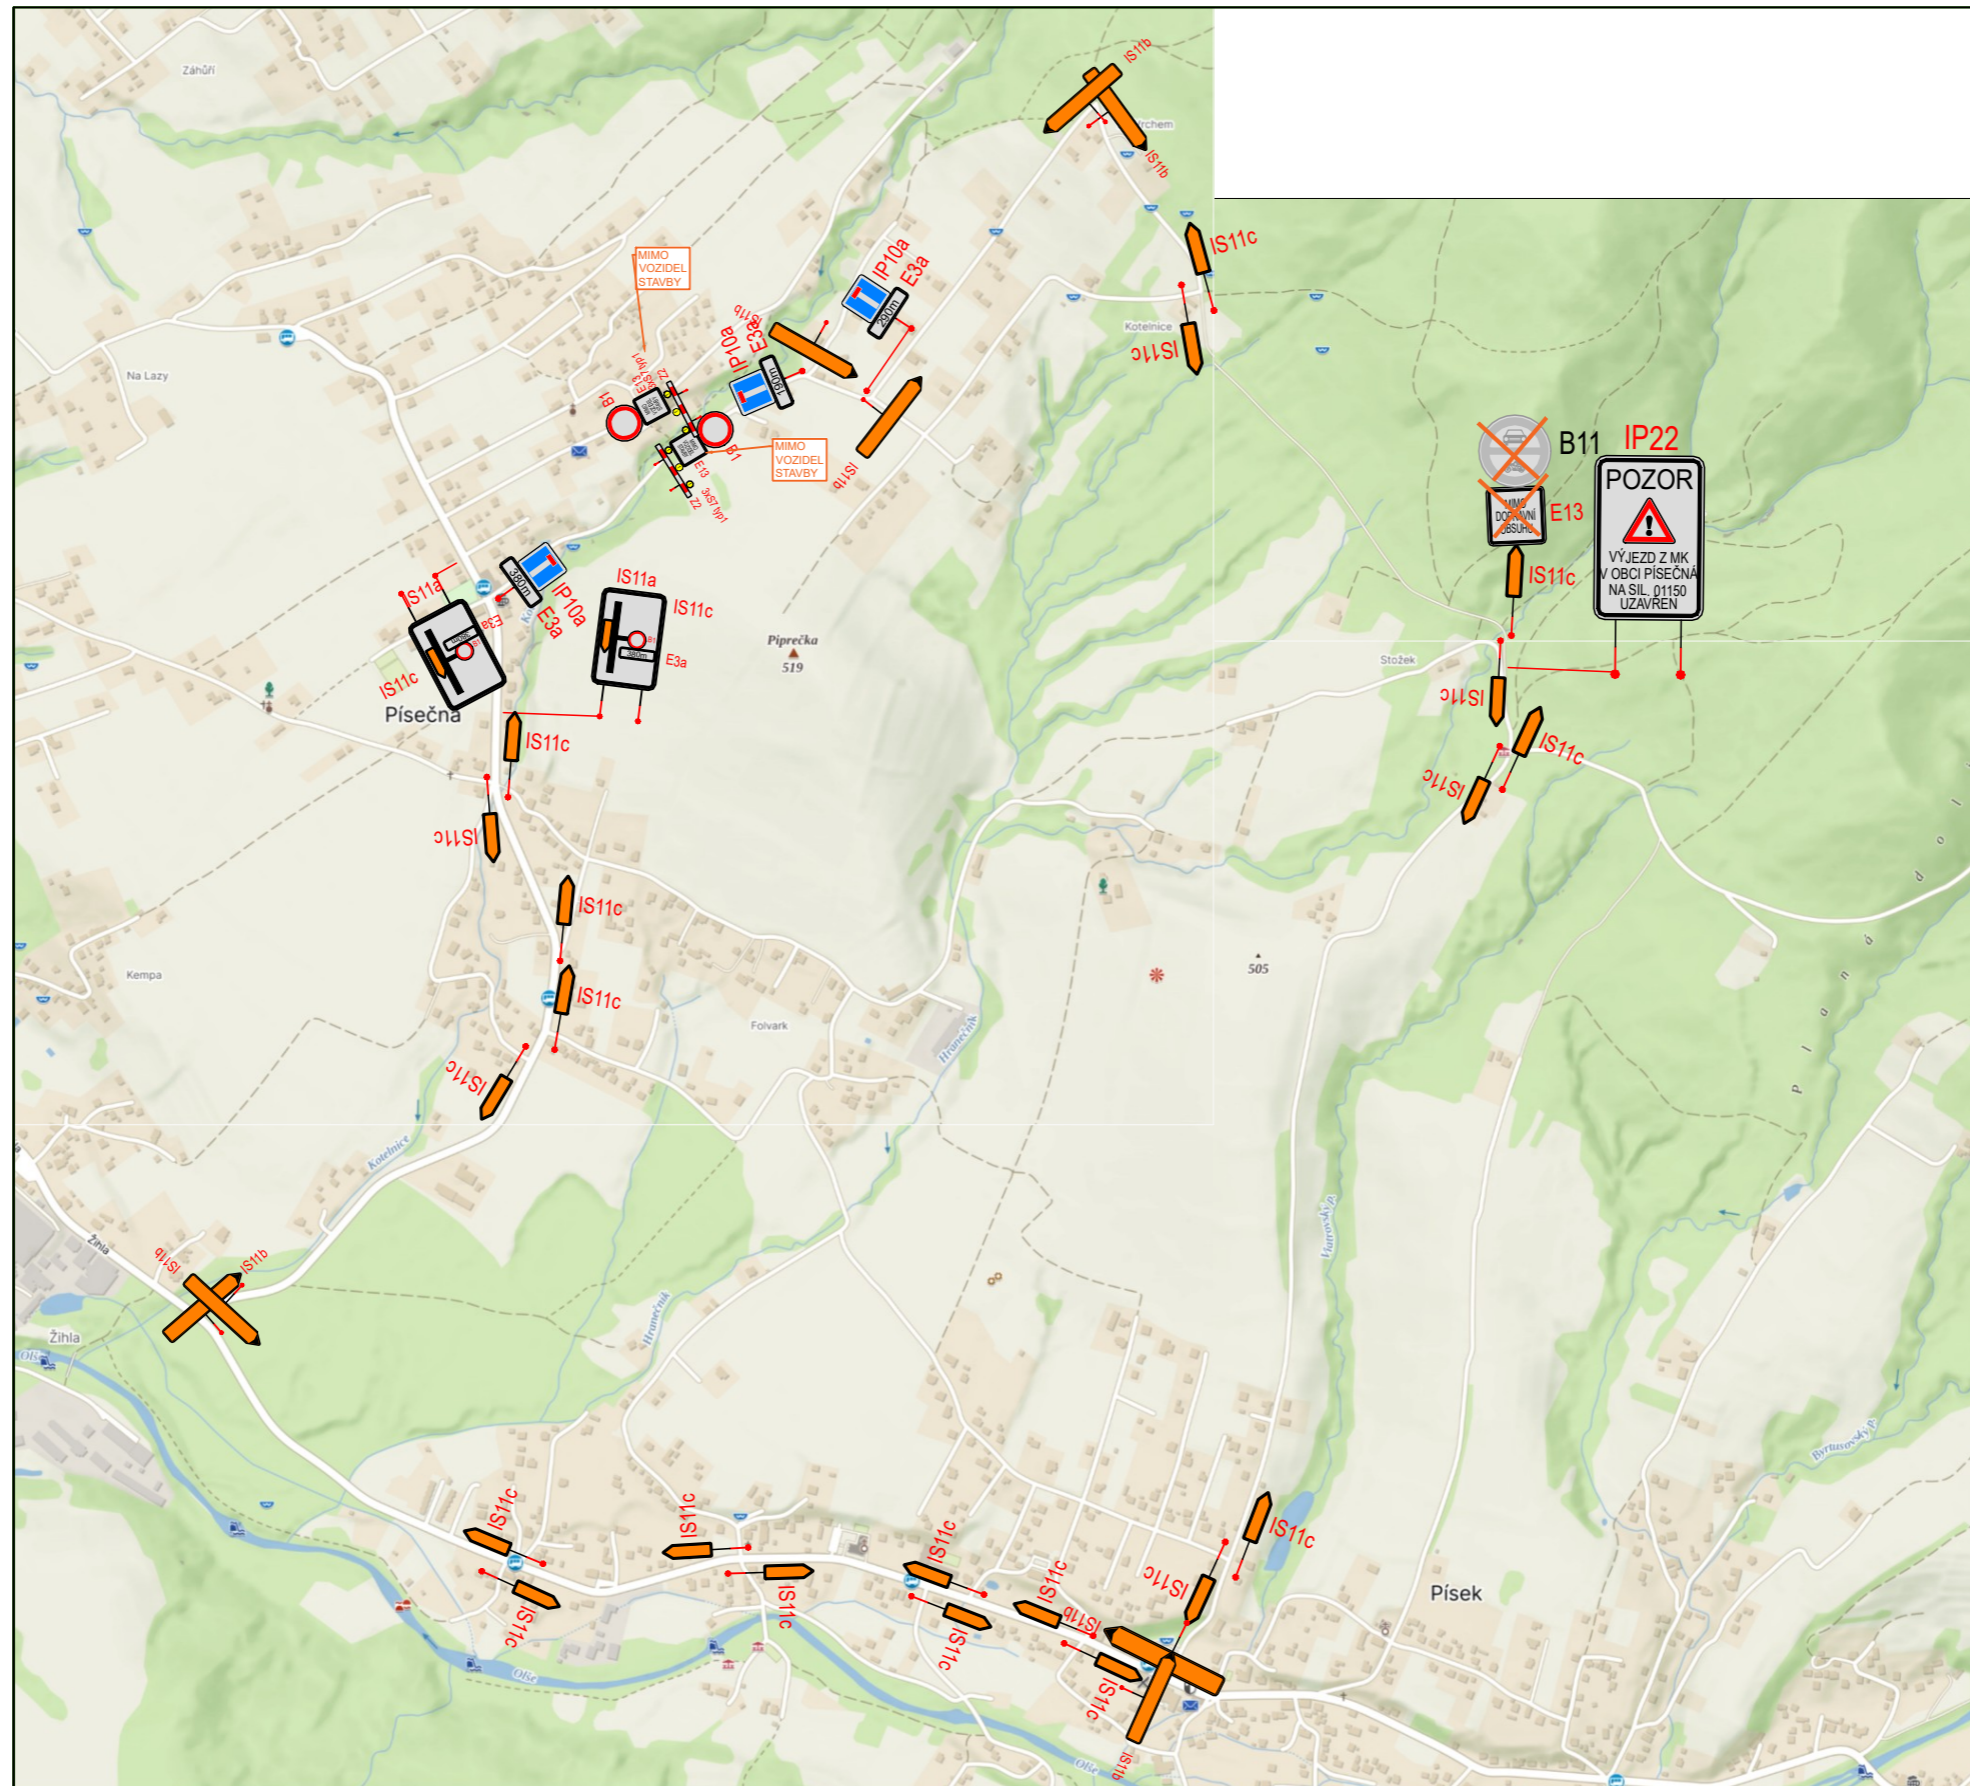

## Poznámka:

- Umístění přechodného dopravního značení dle TP č. 66 (Zásady pro označování pracovních míst na pozemních komunikacích)
- uzavření vozovky z důvodu: zajištění svahu pod komunikací před č.p. 160 v obci Písečná
- dle § 77 odst. 4 zákona č. 361/2000, hrozí nebezpečí z prodlení
- celková uzávěra na 30 dnů. Je nutné do návrhu uvést

Zpracovatel: Ing. Veronika Dänemarková,  
Nebory 233, Třinec 73961  
IČ:06934625  
Tel: +420 725 685 098  
e- mail: veronika.danemarkova@gmail.com