

Městský úřad Jablunkov
stavební úřad

Ověřeno ve stavebním řízení
č.j. MEJA 14653/2024/HU
Ověřil(a) dne: 14.1.2025

Starý Fovian

LEGENDA:




— NÁVRH SEK - NOVÉ HDPE 2x40/33 mm+CYA 1.5mm vytyč.drát, DP 0,5m

■ NÁVRH - nadzemní rozvaděč

— KATASTRÁLNÍ MAPA

— HRANICE KÚ

S

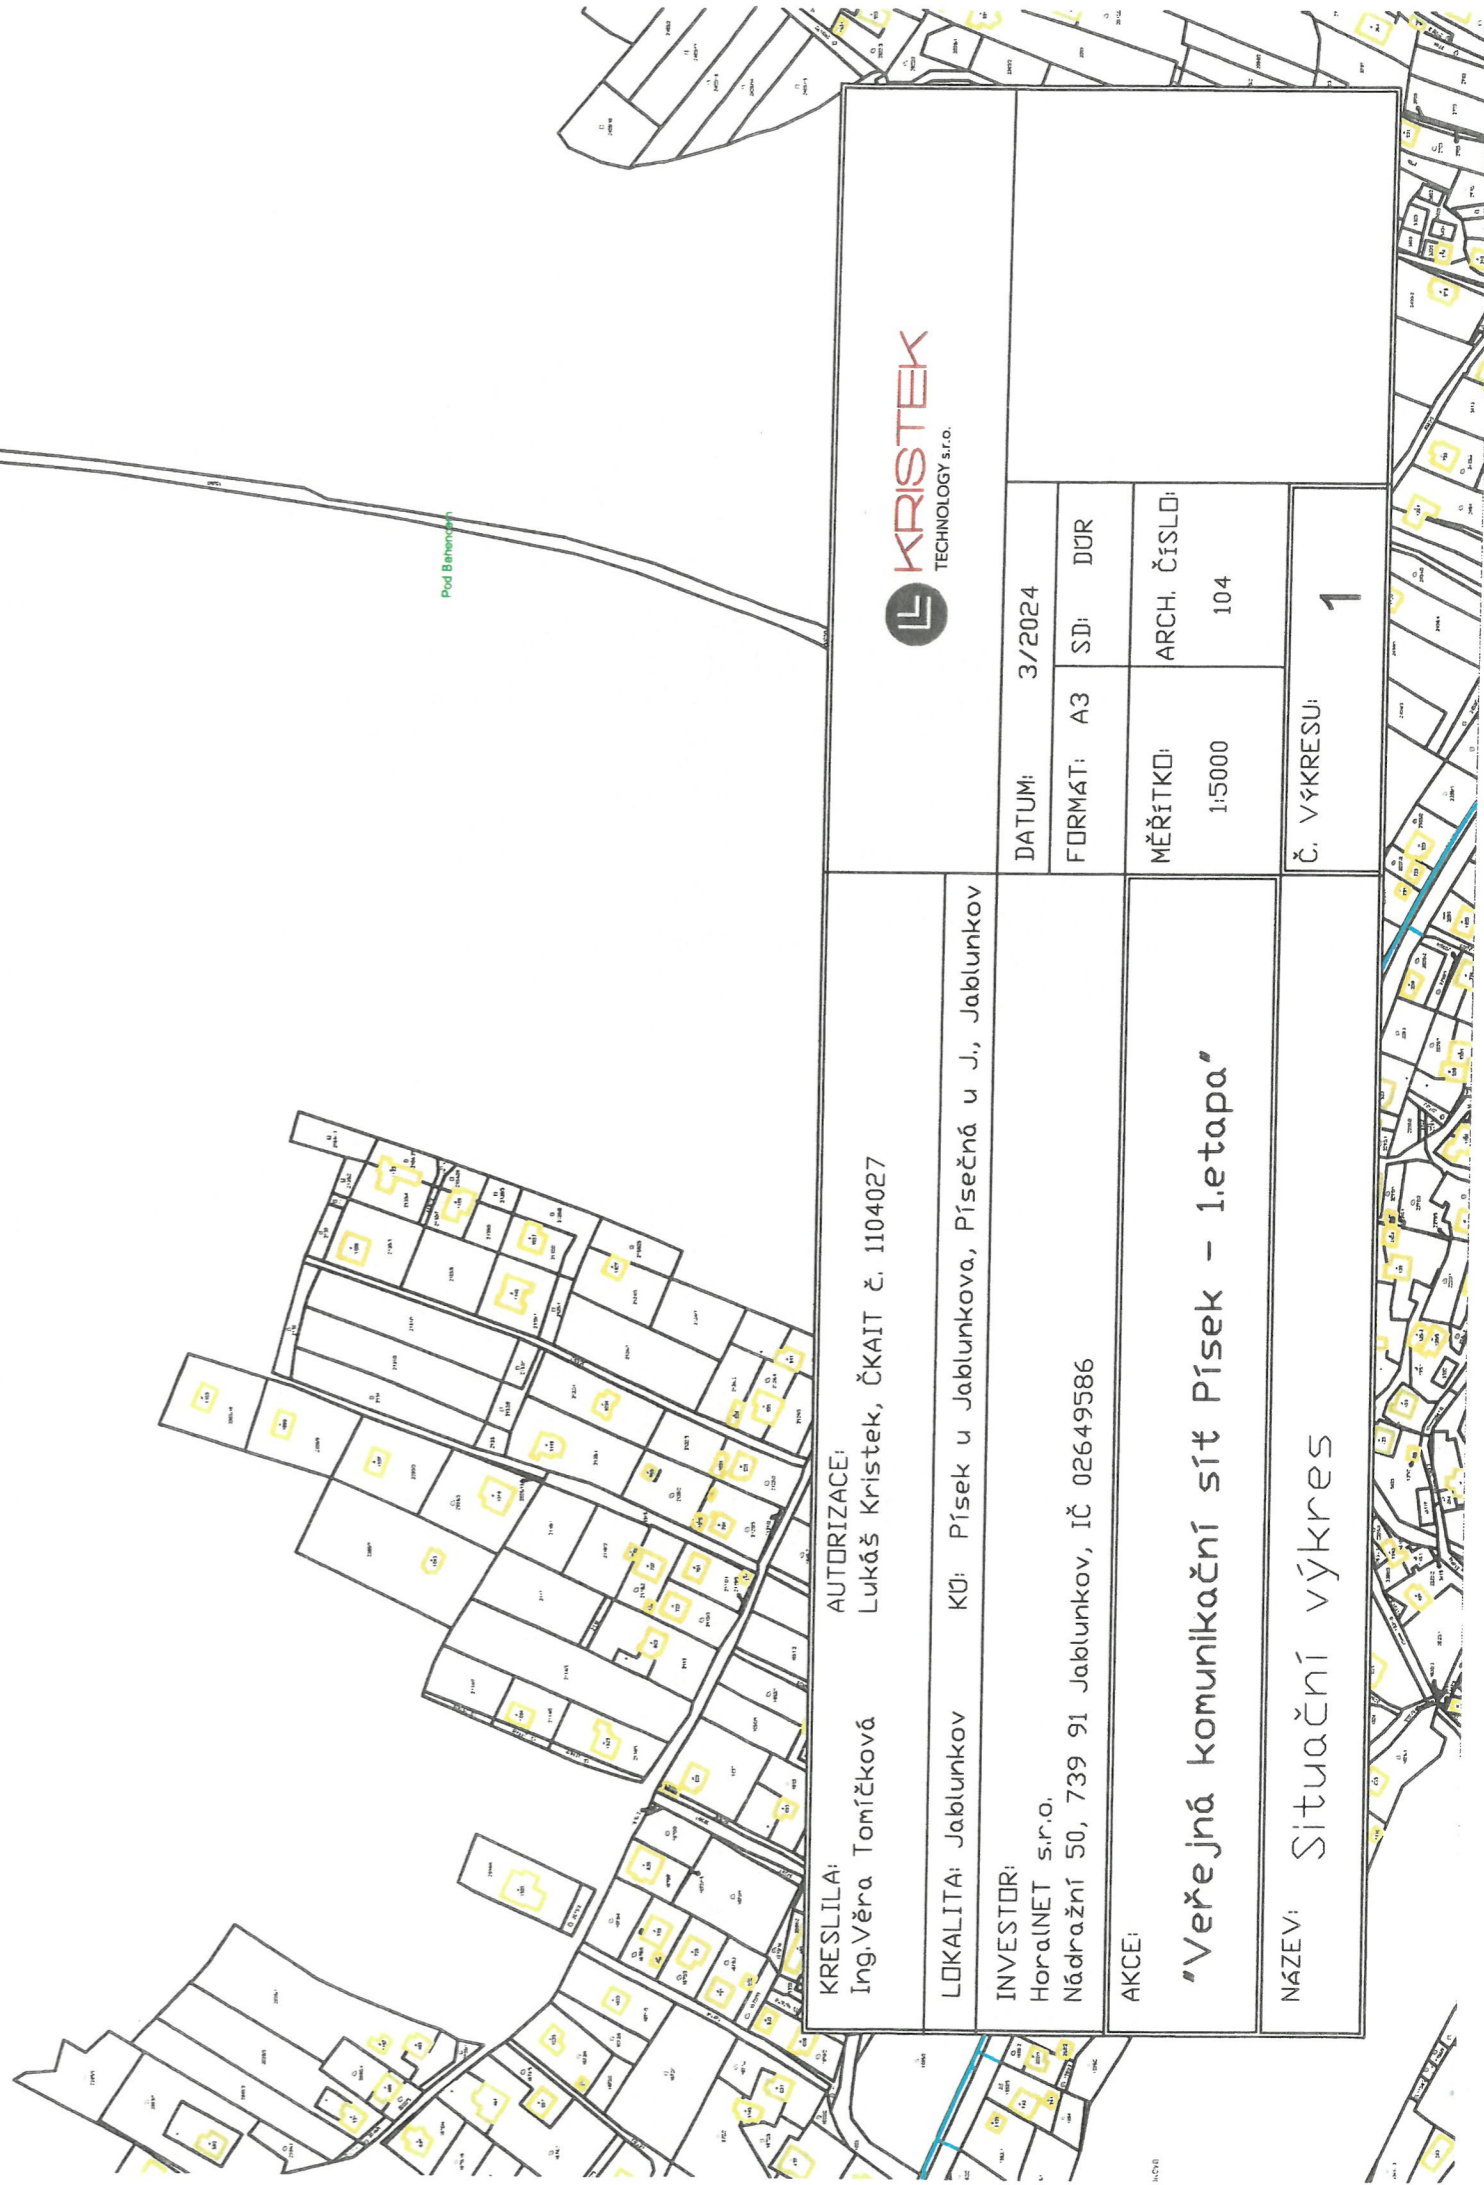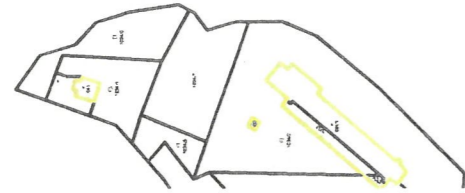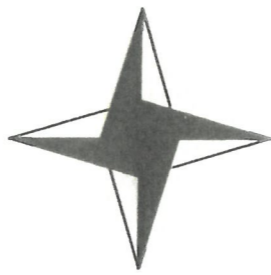

KRESLILAI:
Ing.Věra Tomíčková

AUTORIZACE:
Lukáš Krístek, ČKAIT č. 1104027

LOKALITA: Jablunkov
INVESTOR:
HORAINET s.r.o.
Nádražní 50, 739 91 Jablunkov, IČ 02649586

AKCE:

"Veřejná komunikační síť Písek - 1.etapa"

NÁZEV: Situační výkres



DATUM: 3/2024

FORMÁT: A3 SD: DÚR

MĚŘITKO: 1:5000

ARCH. ČÍSLO: 104

Č. VÝKRESU: 1



Městský úřad Jabunkov
 stavební úřad
 Ověřeno ve stavebním řízení
 čj. MEJH 14653/2024/HZ
 Ověřil(a) dne: 14.4.2025